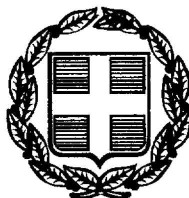




ΕΦΗΜΕΡΙΣ ΤΗΣ ΚΥΒΕΡΝΗΣΕΩΣ

ΤΗΣ ΕΛΛΗΝΙΚΗΣ ΔΗΜΟΚΡΑΤΙΑΣ

ΤΕΥΧΟΣ ΔΕΥΤΕΡΟ **Αρ. Φύλλου 1207**

15 Ιουνίου 1999

ΠΕΡΙΕΧΟΜΕΝΑ

ΑΠΟΦΑΣΕΙΣ

ΔΙΟΡΘΩΣΕΙΣ ΣΦΑΛΜΑΤΩΝ

ΑΠΟΦΑΣΕΙΣ

Αριθ. 2/29903/0022 (1)

Πρακτική άσκηση σπουδαστών στο Γενικό Χημείο του Κράτους.

ΟΙ ΥΠΟΥΡΓΟΙ
ΟΙΚΟΝΟΜΙΚΩΝ ΚΑΙ
ΕΘΝΙΚΗΣ ΠΑΙΔΕΙΑΣ ΚΑΙ ΘΡΗΣΚΕΥΜΑΤΩΝ

Έχοντας υπόψη:

1. Τις διατάξεις του άρθρου 12 παρ. 1, εδ. δ' του Ν. 1351/83 (ΦΕΚ 56/Α) «Εισαγωγή σπουδαστών στην Τριτοβάθμια Εκπαίδευση και άλλες διατάξεις».

2. Τις διατάξεις του άρθρου 29Α του Ν. 1558/1985, όπως αυτό προσετέθη με το άρθρο 27 του Ν. 2081/92 (ΦΕΚ 154/Α) και όπως αντικαταστάθηκε με την παρ. 2 του άρθρου 1 του Ν. 2469/97 (Α' 38).

3. Τις διατάξεις της παρ. 4 του άρθρου 11 του Ν. 2327/95 (ΦΕΚ 156/Α).

4. Τις διατάξεις του εδαφίου α', της παρ. 3, του άρθρου 22, του ν. 2362/95 (ΦΕΚ 247/Α).

5. Το γεγονός ότι, από τις διατάξεις της απόφασης αυτής, προκαλείται δαπάνη το ύψος της οποίας αναφέρεται στην παρ. 4 της παρούσας απόφασης, στην οποία επίσης αναφέρεται και η εγγραφή πίστωσης στον οικείο προϋπολογισμό για την κάλυψή της.

6. Την αριθμ. ΣΤ5/33/96 απόφαση του Πρωθυπουργού και Υπουργού Εθνικής Παιδείας και Θρησκευμάτων «Ορισμός αρμοδιοτήτων Υφυπουργού του Υπουργείου Εθνικής Παιδείας και Θρησκευμάτων (ΦΕΚ 937/Β/96)».

7. Την αριθμ. 1107147/1239/0006/Α/4.10.96 κοινή απόφαση του Πρωθυπουργού και του Υπουργού Οικονομικών «Ανάθεση αρμοδιοτήτων στους Υφυπουργούς Οικονομικών» (ΦΕΚ 922/Β/96), αποφασίζουμε:

1. Καθορίζουμε έντεκα (11) θέσεις πρακτικής άσκησης σπουδαστών ΤΕΙ, στο Γενικό Χημείο του Κράτους, ως εξής:

- πέντε (5) θέσεις σπουδαστών ΤΕΙ τμήματος Κλωστοϋφαντουργίας
- πέντε (5) θέσεις σπουδαστών ΤΕΙ τμήματος Τεχνολογίας Πετρελαίων και
- μία (1) θέση σπουδαστή του τμήματος Βιβλιοθηκονομίας

2. Η πρακτική άσκηση των σπουδαστών πραγματοποιείται για ένα εξάμηνο αρχίζοντας από 1.6.1999.

3. Οι αποζημιώσεις και οι ασφαλιστικές εισφορές των ασκούμενων σπουδαστών ΤΕΙ βαρύνουν τον προϋπολογισμό του Υπουργείου Οικονομικών - Γενικό Χημείο του Κράτους.

4. Από τις διατάξεις της απόφασης αυτής προκαλείται δαπάνη σε βάρος του προϋπολογισμού του Υπουργείου Οικονομικών - Γενικό Χημείο του Κράτους, για το 1999 ύψους 4.158.000 δρχ. (11 θέση x 63000 x 6 μήνες).

Στον προϋπολογισμό 1999 του Υπουργείου Οικονομικών -Γενικό Χημείο του Κράτους έχει εγγραφεί πίστωση 4.158.000 δρχ. στον ΚΑΕ 0265, στον ειδικό φορέα 23 110.

Η απόφαση αυτή να δημοσιευθεί στην Εφημερίδα της Κυβερνήσεως.

Αθήνα, 6 Μαΐου 1999

ΟΙ ΥΦΥΠΟΥΡΓΟΙ

ΟΙΚΟΝΟΜΙΚΩΝ — ΕΘΝ. ΠΑΙΔΕΙΑΣ ΚΑΙ ΘΡΗΣΚ/ΤΩΝ

Ν. ΧΡΙΣΤΟΔΟΥΛΑΚΗΣ — Ι. ΑΝΘΟΠΟΥΛΟΣ

Αριθ. Α1α/10509/98 (2)

Μετατροπή θέσεων προσωπικού στο Κέντρο Υγείας (Κ.Υ.) Δεσκάτης του Νομ. Γεν. Νοσ. Γρεβενών.

ΟΙ ΥΠΟΥΡΓΟΙ ΕΣΩΤΕΡΙΚΩΝ, ΔΗΜΟΣΙΑΣ ΔΙΟΙΚΗΣΗΣ ΚΑΙ ΑΠΟΚΕΝΤΡΩΣΗΣ, ΟΙΚΟΝΟΜΙΚΩΝ ΚΑΙ ΥΓΕΙΑΣ ΚΑΙ ΠΡΟΝΟΙΑΣ

Έχοντας υπόψη:

1. Τις διατάξεις των άρθρων 1 και 5 του Ν. 2194/94/ΦΕΚ 43Α΄/94.

2. Τις διατάξεις της παρ. 2 του άρθρου 1 του Ν. 2469/97/ΦΕΚ 38Α΄/97 και το γεγονός ότι από την εφαρμογή της απόφασης αυτής δεν προκαλείται επιπλέον οικονομική επιβάρυνση στον κρατικό προϋπολογισμό.

3. Την αριθμ. 8211/99 (ΦΕΚ 198/Β) απόφαση περί ανάθεσης αρμοδιοτήτων στους Υφυπουργούς Εσωτερικών, Δημόσιας Διοίκησης και Αποκέντρωσης.

4. Την αριθμ. 1107147/1239/0067/4.10.96/ΦΕΚ 922Β΄/96 απόφαση περί ανάθεσης αρμοδιοτήτων στον Υφυπουργό Οικονομικών Ν. Χριστοδουλάκη.

5. Την αριθμ. Υ4α/4889/95/ΦΕΚ 673Β' /95 κοινή απόφαση, όπως τροποποιήθηκε με την αριθμ. Α1α/14459/97/ 98/ΦΕΚ 324Β΄ όμοια απόφαση.

6. Την αριθμ. 16/6.8.98 απόφαση Δ.Σ. του Ν.Γ.Ν. Γρεβενών, αποφασίζουμε:

Τροποποιούμε την παραπάνω (6) σχετική απόφαση, στο σημείο που αφορά τις θέσεις προσωπικού του άρθρου 1, Α΄ ΚΕΝΤΡΑ ΥΓΕΙΑΣ, του Κέντρου Υγείας (Κ.Υ.) Δεσκάτης, του Νομ. Γεν. Νοσ. Γρεβενών, ως εξής:

1. Μία (1) κενή θέση του κλάδου ΤΕ Διοίκησης Μονάδων Υγείας και Πρόνοιας μετατρέπεται σε μία (1) θέση του κλάδου ΤΕ Νοσηλευτικής, και ο κλάδος ΤΕ Διοίκησης Μονάδων Υγείας και Πρόνοιας, καταργείται.

2. Η μία (1) κενή από τις δύο (2) θέσεις του κλάδου ΔΕ Πληρωμάτων Ασθενοφόρων μετατρέπεται σε μία (1) θέση του κλάδου ΔΕ Αδελφών Νοσοκόμων.

Το σύνολο των οργανικών θέσεων των παραπάνω αναφερομένων κλάδων διαμορφώνεται, ως ακολούθως:

ΚΑΤΗΓΟΡΙΑ ΤΕ

Κλάδος ΤΕ Διοίκησης Μονάδων Υγείας και Πρόνοιας

Θέσεις 0 - Ο κλάδος καταργείται

Κλάδος ΤΕ Νοσηλευτικής

Έξι (6) θέσεις

ΚΑΤΗΓΟΡΙΑ ΔΕ

Κλάδος ΔΕ Αδελφών Νοσοκόμων

Πέντε (5) θέσεις

Κλάδος ΔΕ Πληρωμάτων Ασθενοφόρων

Μία (1) θέση

Η απόφαση αυτή να δημοσιευθεί στην Εφημερίδα της Κυβερνήσεως.

Αθήνα, 12 Μαΐου 1999

ΟΙ ΥΠΟΥΡΓΟΙ

ΥΦΥΠ. ΕΣΩΤΕΡΙΚΩΝ, ΔΗΜ. ΔΙΟΙΚΗΣΗΣ ΚΑΙ ΑΠΟΚΕΝΤΡΩΣΗΣ — ΥΦΥΠ. ΟΙΚΟΝΟΜΙΚΩΝ

Λ. ΤΖΑΝΗΣ — Ν. ΧΡΙΣΤΟΔΟΥΛΑΚΗΣ

ΥΓΕΙΑΣ ΚΑΙ ΠΡΟΝΟΙΑΣ

Λ. ΠΑΠΑΔΗΜΑΣ

Αριθ. Α1α/11259/98 (3)

Διόρθωση της Υ4α/4889/95 (ΦΕΚ 673/Β/95) κοινής υπουργικής απόφασης.

ΟΙ ΥΠΟΥΡΓΟΙ ΕΣΩΤΕΡΙΚΩΝ, ΔΗΜΟΣΙΑΣ ΔΙΟΙΚΗΣΗΣ ΚΑΙ ΑΠΟΚΕΝΤΡΩΣΗΣ, ΟΙΚΟΝΟΜΙΚΩΝ ΚΑΙ ΥΓΕΙΑΣ ΚΑΙ ΠΡΟΝΟΙΑΣ

Έχοντας υπόψη:

1. Τις διατάξεις των άρθρων 1 και 5 του Ν. 2194/94/ΦΕΚ 43Α΄/94.

2. Τις διατάξεις της παρ. 2 του άρθρου 1 του Ν. 2469/97/ΦΕΚ 38Α΄/97 και το γεγονός ότι από την εφαρμογή της απόφασης αυτής δεν προκαλείται επιπλέον οικονομική επιβάρυνση στον κρατικό προϋπολογισμό.

3. Την αριθμ. 8211/99 (ΦΕΚ 198/Β) απόφαση περί ανάθεσης αρμοδιοτήτων στους Υφυπουργούς Εσωτερικών, Δημόσιας Διοίκησης και Αποκέντρωσης.

4. Την αριθμ. 1107147/1239/0067/4.10.96/ΦΕΚ 922Β΄/96 απόφαση περί ανάθεσης αρμοδιοτήτων στον Υφυπουργό Οικονομικών Ν. Χριστοδουλάκη.

5. Την αριθμ. Υ4α/4889/95/ΦΕΚ 673Β' /95 κοινή υπουργική απόφαση.

6. Το αριθμ. 6991/11.9.98 έγγραφο του Νομ. Γεν. Νοσ. Κομοτηνής, αποφασίζουμε:

Διορθώνουμε την παραπάνω (5) σχετική απόφαση, στο σημείο που αφορά τις θέσεις προσωπικού του άρθρου 1 (Α΄ ΚΕΝΤΡΑ ΥΓΕΙΑΣ), του Κέντρου Υγείας (Κ.Υ.) Ιάσμου, του Νομ. Γεν. Νοσ. Κομοτηνής και ειδικότερα τον αριθμό των οργανικών θέσεων των κλάδων ΤΕ Νοσηλευτικής και ΔΕ Αδελφών Νοσοκόμων, αντίστοιχα, από το εσφαλμένο «3» και «6», στο σωστό «2» και «7» και οι οργανικές θέσεις κατά κατηγορία και κλάδο ορίζονται ως εξής:

ΚΑΤΗΓΟΡΙΑ ΤΕ

Κλάδος ΤΕ Νοσηλευτικής

Δύο (2) θέσεις

ΚΑΤΗΓΟΡΙΑ ΔΕ

Κλάδος ΔΕ Αδελφών Νοσοκόμων

Επτά (7) θέσεις

Η απόφαση αυτή να δημοσιευθεί στην Εφημερίδα της Κυβερνήσεως.

Αθήνα, 12 Μαΐου 1999

ΟΙ ΥΠΟΥΡΓΟΙ

ΥΦΥΠ. ΕΣΩΤΕΡΙΚΩΝ, ΔΗΜ. ΔΙΟΙΚΗΣΗΣ ΚΑΙ ΑΠΟΚΕΝΤΡΩΣΗΣ — ΥΦΥΠ. ΟΙΚΟΝΟΜΙΚΩΝ

Λ. ΤΖΑΝΗΣ — Ν. ΧΡΙΣΤΟΔΟΥΛΑΚΗΣ

ΥΓΕΙΑΣ ΚΑΙ ΠΡΟΝΟΙΑΣ

Λ. ΠΑΠΑΔΗΜΑΣ

Αριθ. Α1α/3266/99 (4)

Μετατροπή θέσεων κλάδου γιατρών ΕΣΥ στο Ν.Γ.Ν. Μελισσίων «Αμ. Φλέμιγκ».

ΟΙ ΥΠΟΥΡΓΟΙ ΟΙΚΟΝΟΜΙΚΩΝ ΚΑΙ ΥΓΕΙΑΣ ΚΑΙ ΠΡΟΝΟΙΑΣ

Έχοντας υπόψη:

1. Τις διατάξεις του άρθρου 34 του Ν. 2519/97 (ΦΕΚ 165/Α/97).

2. Τις διατάξεις της παρ. 1 του άρθρου 25 του Ν. 1397/83 (ΦΕΚ 143/Α/83).

3. Τις διατάξεις του άρθρου 1 παρ. 2 του Ν. 2469/97 (ΦΕΚ 38/Α/97) και το γεγονός ότι από τις διατάξεις της απόφασης αυτής δεν θα προκληθεί επιπλέον δαπάνη σε βάρος του κρατικού προϋπολογισμού.

4. Τις διατάξεις των άρθρων 56 και 64 του Ν. 2071/92 (123/Α/92), όπως συμπληρώθηκαν με τα άρθρα 4 και 8 του Ν. 2194/94 (ΦΕΚ 34/Α/94).

5. Την αρ. 1107147/1239/067/96 (922/Β/96) απόφαση ανάθεσης αρμοδιοτήτων στον Υφυπουργό Οικονομικών Ν. Χριστοδουλάκη.

6. Τα σχετικά έγγραφα του Ν.Γ.Ν. Μελισσίων «Α. Φλέμιγκ», αποφασίζουμε:

Οι δύο (2) κενές θέσεις κλάδου γιατρών ΕΣΥ ειδικότητος Πυρηνικής Ιατρικής, βαθμών Δ/ντή και Επιμ. Β΄, που είχαν συσταθεί με την απόφαση Α3β/7067/84 (ΦΕΚ 328/Β/84) στο Ν.Γ.Ν. Μελισσίων «Αγ. Φλέμιγκ» μετατρέπονται με την παρούσα σε θέση ειδικότητας Γαστρεντερολογίας, ομοίων βαθμίδων, ήτοι ένας (1) Δ/ντής και ένας (1) Επιμελητής Β΄, στο ίδιο Νοσοκομείο, για τη λειτουργία της Μονάδας Ενδοσκοπήσεων.

Η απόφαση αυτή να δημοσιευθεί στην Εφημερίδα της Κυβερνήσεως.

Αθήνα, 18 Μαΐου 1999

ΟΙ ΥΠΟΥΡΓΟΙ

ΥΦΥΠ. ΟΙΚΟΝΟΜΙΚΩΝ	ΥΓΕΙΑΣ ΚΑΙ ΠΡΟΝΟΙΑΣ
Ν. ΧΡΙΣΤΟΔΟΥΛΑΚΗΣ	**Λ. ΠΑΠΑΔΗΜΑΣ**

Αριθ. ΥΠΠΟ/ΔΙΛΑΠ/Γ/1520/25247 (5)

Χαρακτηρισμός ως ιστορικού διατηρητέου μνημείου της οικίας Κωστούλα στην Αμαλιάπολη Ν. Μαγνησίας.

Η ΥΠΟΥΡΓΟΣ ΠΟΛΙΤΙΣΜΟΥ

Έχοντας υπόψη:

1. Τις διατάξεις: α) του Ν. 1558/85 «Περί Κυβέρνησης και Κυβερνητικών Οργάνων», που δημοσιεύθηκε στο ΦΕΚ 137/26.7.85,

β) του άρθρου 52 του Ν. 5351/32 «Περί Αρχαιοτήτων», όπως αντικαταστάθηκε με το άρθρο 14 και 17 του Ν.Δ. 216/1943 και τροποποιήθηκε με το άρθρο 32 παρ. 5 του Ν. 1337/1983 και ισχύει,

γ) του Ν. 1469/50 «περί προστασίας ειδικής κατηγορίας οικοδομημάτων και έργων τέχνης μεταγενεστέρων του 1830»,

δ) του Ν. 2039/92 «περί Κύρωσης της Σύμβασης για την προστασία της Αρχιτεκτονικής Κληρονομιάς της Ευρώπης» (ΦΕΚ 61/Α/13.4.92),

ε) του Π.Δ. 941/77 «περί Οργανισμού του ΥΠΠΕ»,

ζ) του Π.Δ. 161/26.4.84 (ΦΕΚ 54/Α/30.4.84) «περί ανακατανομής αρμοδιοτήτων των Υπουργείων ΥΠΠΕ-ΥΧΟΠ».

2. Την υπουργική απόφαση ΥΠΠΟ/ΓΝΟΣ/57631/-21.11.97 (ΦΕΚ 1080/Β/5.12.97) με την οποία τροποποιείται η παρ. 8 του άρθρου 6 της Υ.Α./ΥΠΠΟ/ΓΝΟΣ/49095/30.10.91 (ΦΕΚ 987/Β/28.11.91) «περί μεταβίβασης αρμοδιοτήτων Υπουργού και δικαιώματος υπογραφής "με εντολή Υπουργού" στο Γενικό Γραμματέα, στους Γεν. Διευθυντές και τους Προϊσταμένους των Διευθύνσεων, Τμημάτων και Γραφείων της Κεντρικής Υπηρεσίας του ΥΠΠΟ.

3. Την εισήγηση της 5ης Εφορείας Νεωτέρων Μνημείων και τα λοιπά στοιχεία του φακέλου που έχει συντάξει η Υπηρεσία μας.

4. Την ομόφωνη γνωμοδότηση του Κεντρικού Συμβουλίου Νεωτέρων Μνημείων με αριθμό Πρακτικού 9/4.3.99, αποφασίζουμε:

Χαρακτηρίζουμε ως ιστορικό διατηρητέο μνημείο, που χρειάζεται κρατική προστασία, σύμφωνα με τις διατάξεις του Ν. 1469/50, την οικία Κωστούλα στην Αμαλιάπολη Ν. Μαγνησίας, διότι αποτελεί αξιόλογο και αντιπροσωπευτικό δείγμα τοπικής αρχιτεκτονικής, όπως αυτή διαμορφώθηκε στο τέλος του περασμένου αιώνα στην περιοχή της Μαγνησίας, σημαντικό για τη μελέτη της ιστορίας της αρχιτεκτονικής. Επιπλέον συνδέεται με την ίδρυση του νεώτερου οικισμού μετά την καταστροφή του παλιού από τους Τούρκους το 1821.

Η παρούσα να δημοσιευθεί στην Εφημερίδα της Κυβερνήσεως.

Αθήνα, 14 Απριλίου 1999

Η ΥΠΟΥΡΓΟΣ

ΕΛΙΣΑΒΕΤ ΠΑΠΑΖΩΗ

Αριθ. ΥΠΠΟ/ΑΡΧ/Α1/Φ/16/25176/1382 (6)

Καθορισμός Ζώνης Α και οριοθέτηση Ζώνης Β προστασίας αρχαιολογικού χώρου Τούμπας Τόψιν στο Δήμο Αγίου Αθανασίου Θεσσαλονίκης.

Η ΥΠΟΥΡΓΟΣ ΠΟΛΙΤΙΣΜΟΥ

Έχοντας υπόψη:

1. Τις διατάξεις του Ν. 1558/85 (ΦΕΚ 137/Α/26.7.1985) «Κυβέρνηση και Κυβερνητικά Όργανα».

2. Την ΥΠΠΟ/ΓΝΟΣ/49610/28.11.1990 (ΦΕΚ 743/Β/29.11.1990) «Εξαίρεση από τον περιορισμό των τριών υπογραφών».

3. Τις διατάξεις του Κ.Ν. 5351/32 «Περί Αρχαιοτήτων».

4. Τις διατάξεις του Ν. 1127/81 (ΦΕΚ 32/Α)/1981) «Περί κυρώσεως της εις Λονδίνον, την 6η Μαΐου 1969 υπογραφείσης Ευρωπαϊκής Συμβάσεως δια την προστασίαν της αρχαιολογικής κληρονομιάς».

5. Το Ν. 1892/90 (ΦΕΚ 101/Α/31.7.1990) κεφάλαιο ΙΔ΄ άρθρο 91 - Ρυθμίσεις αρμοδιότητας του Υπουργείου Πολιτισμού».

6. Την Υ.Α. αρ. πρ. ΥΠΠΟ/ΑΡΧ/Α1/Φ16/42493/1787 π.ε./16.1.1990 περί κηρύξεως θέσεων Ν. Θεσσαλονίκης ως αρχαιολογικών χώρων (ΦΕΚ 92/Β/13.2.1991).

7. Την ομόφωνη γνωμοδότηση του Κεντρικού Αρχαιολογικού Συμβουλίου, όπως διατυπώθηκε στην αρ. 20/5.5.1999 Συνεδρία του.

8. Το γεγονός ότι από τις διατάξεις αυτής της απόφασης δεν προκαλείται δαπάνη εις βάρος του κρατικού προϋπολογισμού, αποφασίζουμε:

Για την καλύτερη προστασία του αρχαιολογικού χώρου της Τούμπας Τόψιν στον Δήμο Αγίου Αθανασίου (περιοχή τέως κοινοτήτων Γέφυρας και Αγ. Αθανασίου) νομού Θεσσαλονίκης, στην οποία έχει διαπιστωθεί κατοίκηση από τη Νεολιθική μέχρι και την Ελληνιστική περίοδο, καθορίζονται Ζώνες Α και Β προστασίας, όπως περιγράφεται κατωτέρω, και επεκτείνεται η υπάρχουσα κήρυξη σε όλη την έκταση των θεσμοθετουμένων ζωνών.

ΖΩΝΗ Α: Καθορίζεται ως Ζώνη Α αδόμητη, απολύτου προστασίας του αρχαιολογικού χώρου η περιοχή που περιλαμβάνει την Τούμπα Τόψιν και τον άμεσο περιβάλλοντα αυτήν χώρο και οριοθετείται στο συνημμένο φύλλο χάρτου Γ.Υ.Σ. κλ. 1:5000 (αρ. 3374.6, 3374.8) με τη γραμμή που διέρχεται από τα σημεία 1, 2, 3, 4, 5,....., 15, 39, 16, 17, 18, 19, 20, 1, στα οποία αντιστοιχούν τα ζεύγη συντεταγμένων του επισυναπτόμενου στο χάρτη πίνακα. Το όριο από το σημείο 1 έως 7 συμπίπτει με επαρχιακούς

δρόμους, από το σημείο 8 έως 15 και 39 με ρέμα, από τα σημεία 39, 16, 17, 18 με επαρχιακό δρόμο και από τα σημεία 18 έως 20, 1 με εγκαταλελειμμένη σιδηροδρομική γραμμή.

Στην ως άνω οριοθετημένη Ζώνη Α:

1. Διατηρείται η υφιστάμενη χρήση της γης, με ανοικτές καλλιέργειες, απαγορευομένης της βαθείας αρόσεως. Απαγορεύονται οι δενδροφυτεύσεις διότι παραβλάπτονται οι υποκείμενες αρχαιότητες.

2. Επιτρέπονται τα απλά με επιφανειακό δίκτυο έργα αρδεύσεως.

3. Επιτρέπεται η επισκευή των υπαρχόντων δρόμων χωρίς οιαδήποτε διαπλάτυνση ή ασφαλτόστρωσή τους.

4. Επιτρέπεται η επισκευή ή αντικατάσταση των δικτύων υδρεύσεως, ΔΕΗ και ΟΤΕ κατόπιν εγκρίσεως της αρμόδιας ΙΣΤ΄ Εφορείας Προϊστορικών και Κλασικών Αρχαιοτήτων και με την επίβλεψή της.

5. Απαγορεύεται η δόμηση και γενικά οιαδήποτε κατασκευή για την οποία απαιτείται ή όχι άδεια της αρμόδιας πολεοδομικής αρχής (π.χ. υδατοδεξαμενές, αντλιοστάσια, αποθήκες κλπ.).

6. Απαγορεύεται οιαδήποτε αλλοίωση της μορφής του εδάφους (π.χ. αποχωματώσεις, επιχωματώσεις, διάνοιξη δρόμων κ.λπ.).

7. Για τις ήδη νομίμως υφιστάμενες οικοδομές επιτρέπεται μόνο η συντήρηση και επισκευή για λόγους χρήσεως και υγιεινής, απαγορευομένης οιασδήποτε επεκτάσεώς τους κατ' έκταση ή καθ' ύψος.

ΖΩΝΗ Β. Καθορίζεται ως Ζώνη Β, δομήσιμη υπό ειδικούς όρους και περιορισμούς, η περιοχή η οποία περιβάλλει την Ζώνη Α και οριοθετείται στο συνημμένο φύλλο χάρτου Γ.Υ.Σ. κλ. 1:5000 (αρ. 3374.6, 3374.8) με τη γραμμή που διέρχεται από τα σημεία 21, 22, 23, 24, 25, 26, 27,...., 57, 58, 59, 60, 61, 62, 63, 64, 65, 21, στα οποία αντιστοιχούν τα ζεύγη συντεταγμένων του επισυναπτόμενου στο χάρτη πίνακα. Το όριο της Ζώνης Β από το σημείο 54 έως το σημείο 64 συμπίπτει με το εγκεκριμένο όριο οικισμού Γέφυρας. Στη Ζώνη Β η Υπηρεσία μας επιτρέπει από πλευράς αρχαιολογικού νόμου την δόμηση με ειδικές χρήσεις, όρους και περιορισμούς που διατυπώνονται σε υπό έκδοση απόφασή μας, η οποία προωθείται για θεσμοθέτηση το συναρμόδιο Υ.ΠΕ.ΧΩ.Δ.Ε.

Γενικοί όροι:

1. Για οιοδήποτε έργο από τα επιτρεπόμενα στη Ζώνη Α και Β απαιτείται η έγκριση και επίβλεψη της αρμόδιας ΙΣΤ΄ ΕΠΚΑ, η οποία σε περίπτωση που το κρίνει σκόπιμο θα διεξάγει ανασκαφική έρευνα από τα αποτελέσματα της οποίας εξαρτάται η οριστική έγκριση του ζητουμένου έργου.

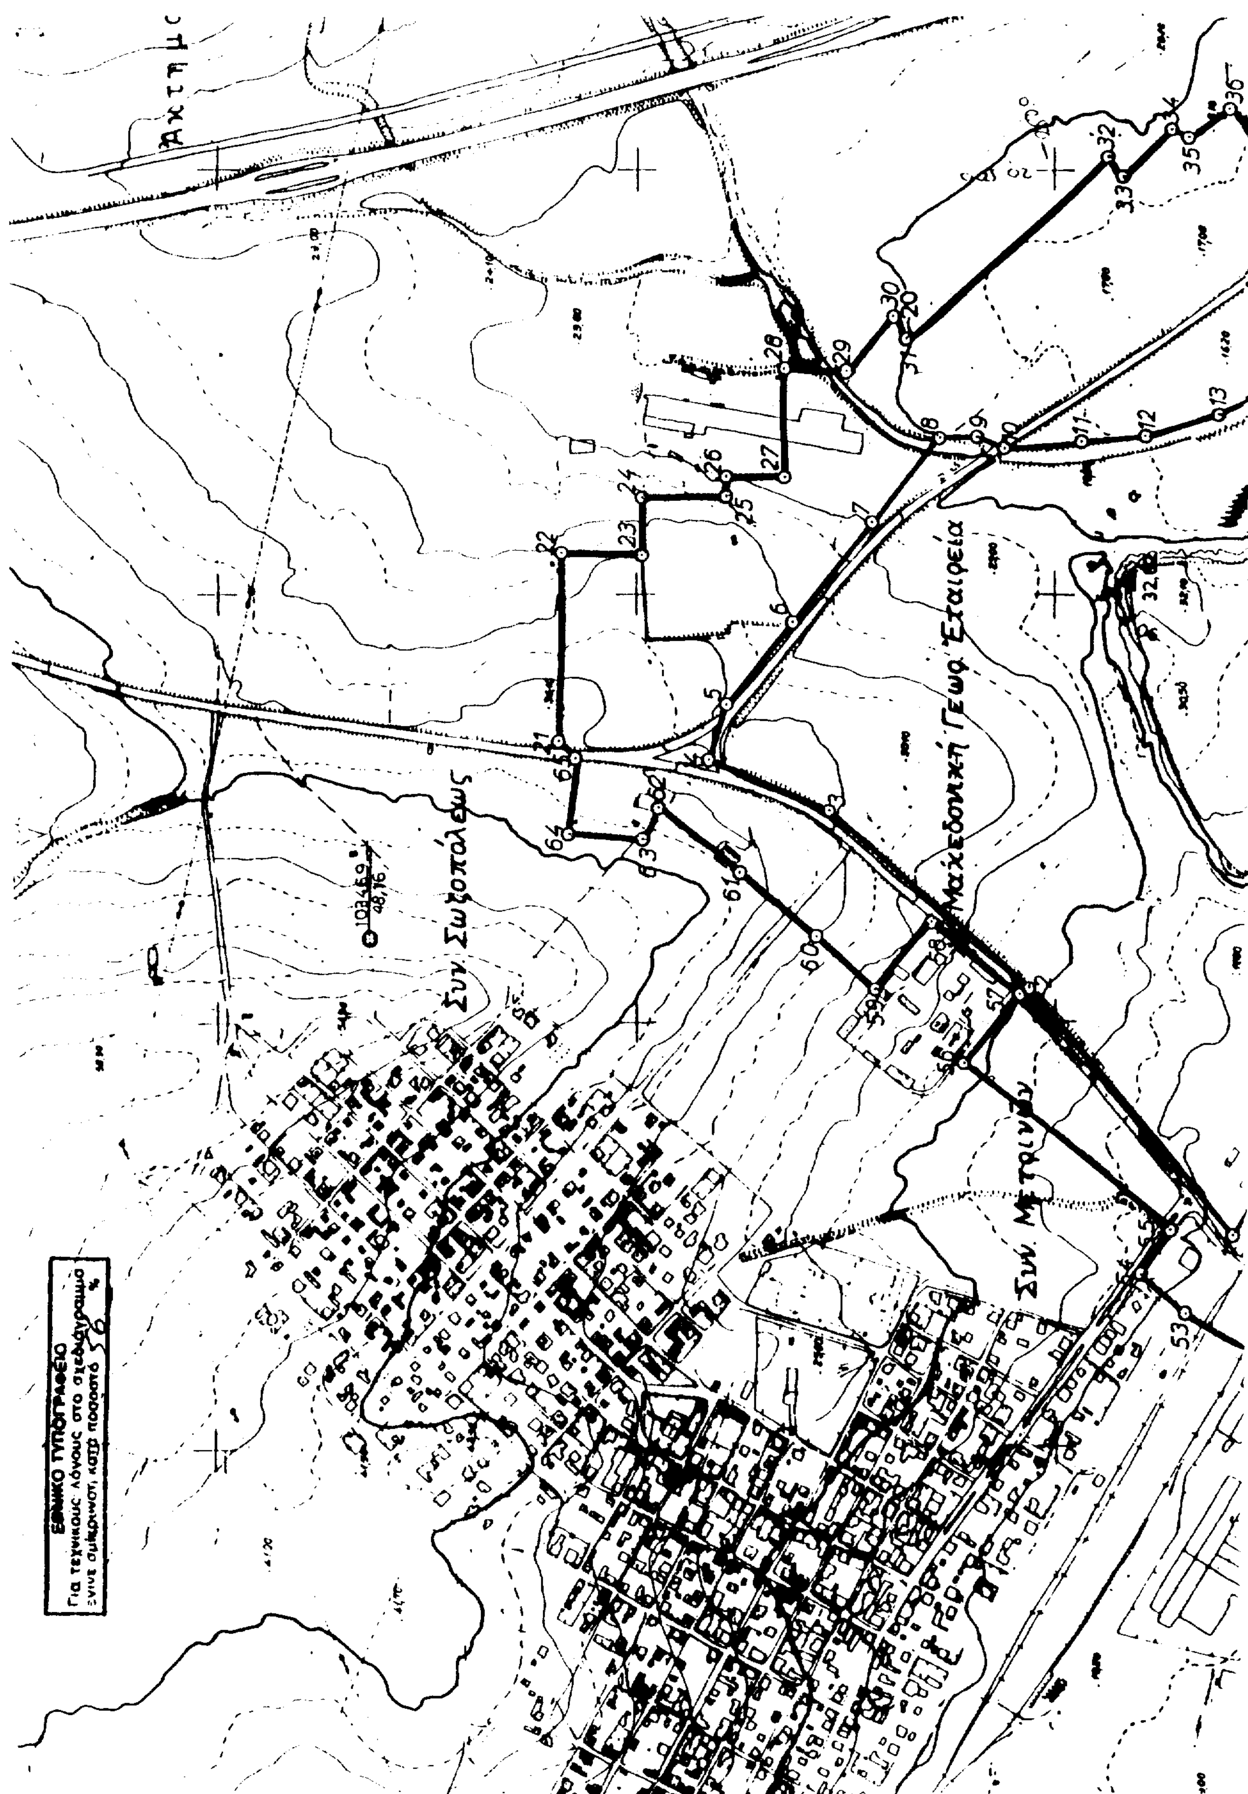
2. Όταν μια ιδιοκτησία οριακής αρτιότητας τέμνεται από το όριο δύο διαφορετικών Ζωνών, η αρτιότητα και ο συντελεστής δομήσεως προσμετρώνται στο σύνολο του γηπέδου και ισχύουν οι χρήσεις γης και οι όροι και περιορισμοί δομήσεως που εφαρμόζονται στη Ζώνη με τους ευνοϊκότερους για τον ιδιοκτήτη όρους. Ειδικότερα όμως για την περίπτωση που τμήμα του γηπέδου εντάσσεται στη Ζώνη Α, το κτίσμα υποχρεωτικά τοποθετείται σε εκτός της Ζώνης Α τμήμα του γηπέδου, τηρουμένων και των άλλων γενικών διατάξεων.

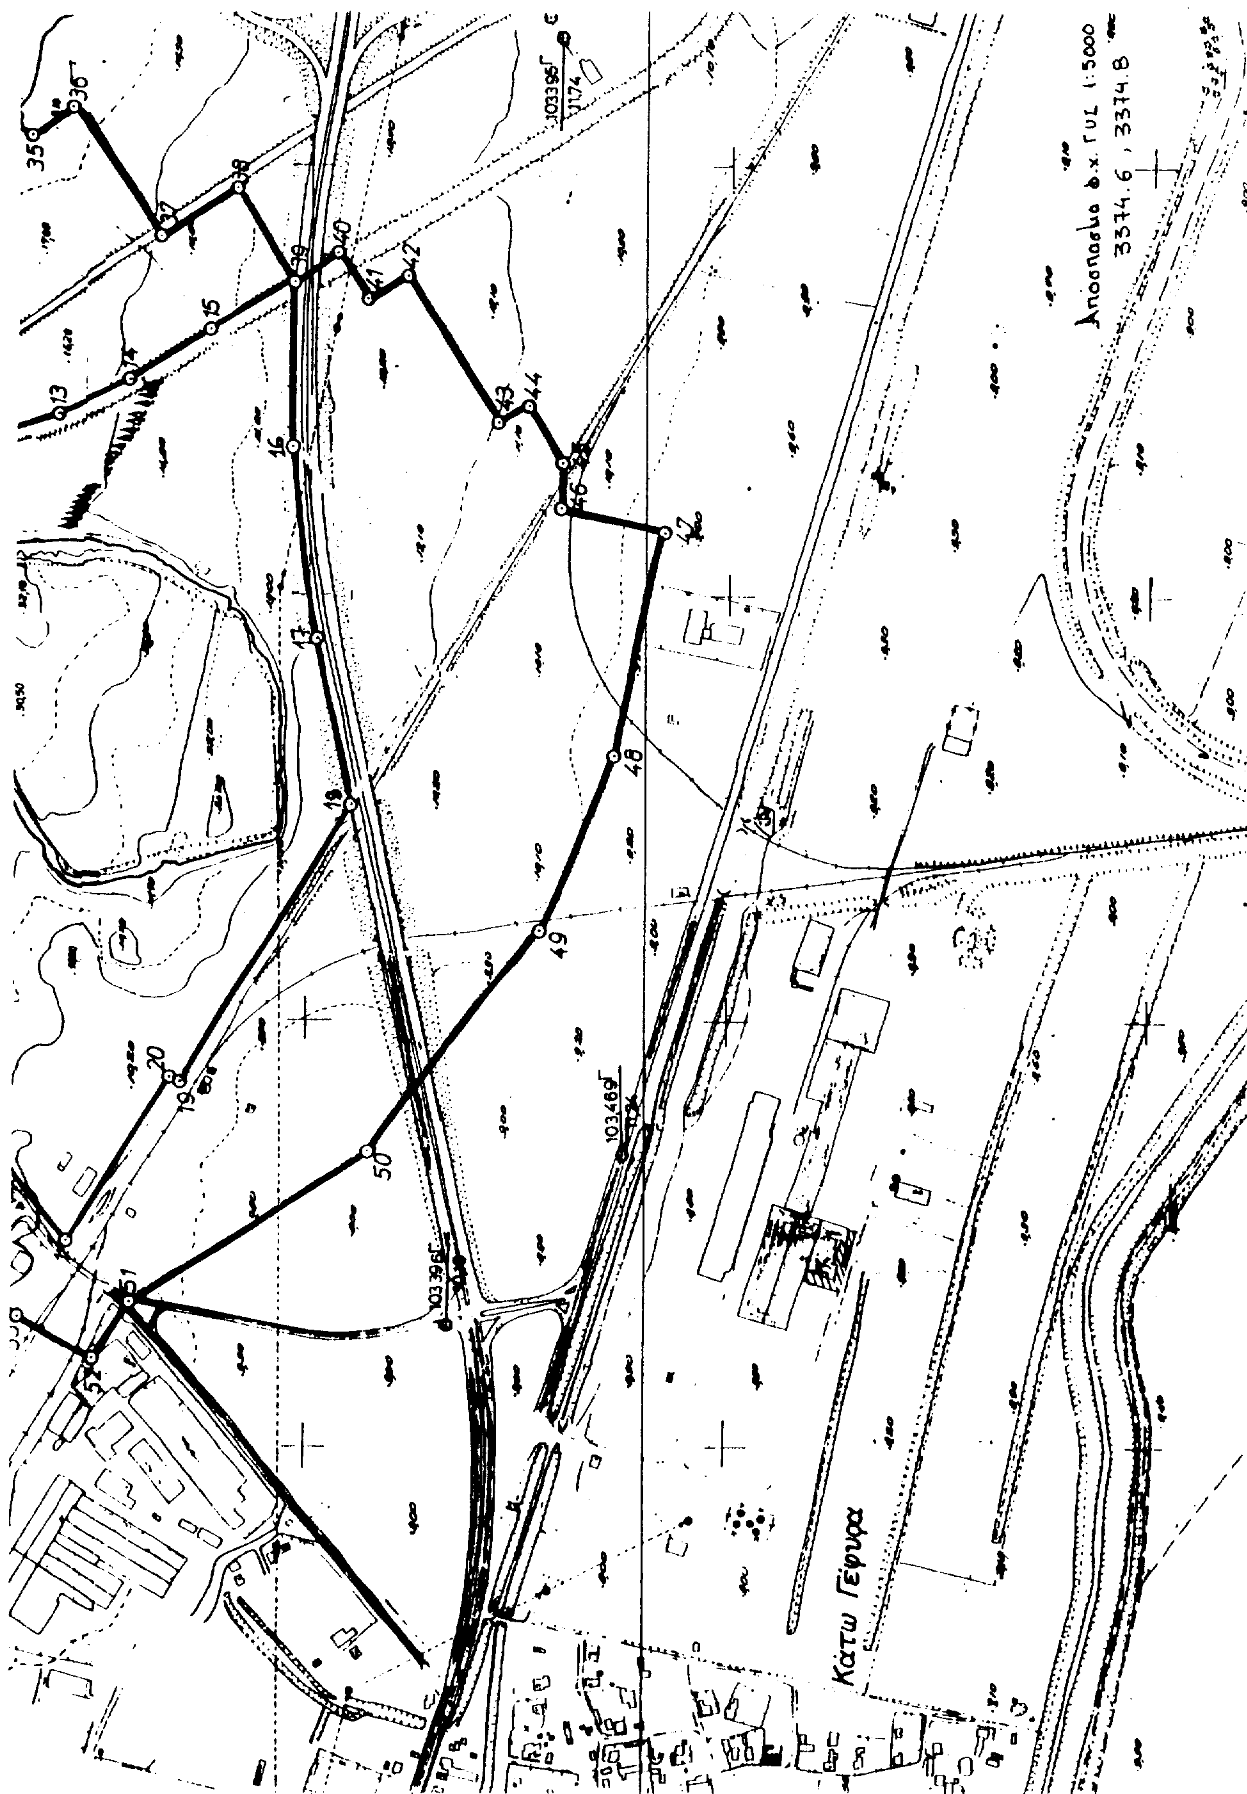
Η παρούσα να δημοσιευθεί στην Εφημερίδα της Κυβερνήσεως.

Αθήνα, 28 Μαΐου 1999

Η ΥΠΟΥΡΓΟΣ

ΕΛΙΣΑΒΕΤ ΠΑΠΑΖΩΗ


Συν. Σωζοπόλεως
ΕΘΝΙΚΟ ΤΥΠΟΓΡΑΦΕΙΟ


Απόσπασμα φ.χ. ΓΥΣ 1:5000
3374.6 , 3374.8
Κάτω Γέφυρα

ΠΙΝΑΚΑΣ ΣΥΝΤΕΤΑΓΜΕΝΩΝ
Αρχαιολογικός χώρος Τούμπας Τόψιν νομού Θεσσαλονίκης
Χάρτες Γ.Υ.Σ. κλ. 1: 5000 αρ. φύλλου 3374.6, 3374.8

ΖΩΝΗ Α

ΣΗΜΕΙΟ Α/Α	ΣΥΝ/ΝΗ Χ	ΣΥΝ/ΝΗ Ψ	ΣΗΜΕΙΟ Α/Α	ΣΥΝ/ΝΗ Χ	ΣΥΝ/ΝΗ Ψ
1	19244,66	- 2715,40	12	20189,41	- 2608,25
2	19544,10	- 2469,72	13	20214,62	- 2698,19
3	19751,05	- 2229,25	14	20252,31	- 2780,61
4	19808,22	- 2086,61	15	20310,03	- 2880,47
5	19873,28	- 2108,97	39	20365,26	- 2980,35
6	19968,46	- 2188,75	16	20172,20	- 2980,00
7	20088,67	- 2283,48	17	19949,80	- 3010,00
8	20188,86	- 2363,25	18	19754,50	- 3051,00
9	20188,96	- 2408,25	19	19429,96	- 2849,98
10	20174,03	- 2440,78	20	19434,94	- 2839,97
11	20181,74	- 2533,27			

ΖΩΝΗ Β

ΣΗΜΕΙΟ Α/Α	ΣΥΝ/ΝΗ Χ	ΣΥΝ/ΝΗ Ψ	ΣΗΜΕΙΟ Α/Α	ΣΥΝ/ΝΗ Χ	ΣΥΝ/ΝΗ Ψ
21	19830,32	- 1909,06	44	20223,40	- 3260,67
22	20050,33	- 1913,56	45	20158,49	- 3300,82
23	20050,54	- 2008,56	46	20103,49	- 3298,45
24	20120,55	- 2008,40	47	20078,77	- 3423,50
25	20120,78	- 2108,40	48	19813,63	- 3364,11
26	20143,28	- 2108,35	49	19610,94	- 3279,57
27	20143,43	- 2178,35	50	19350,47	- 3072,66
28	20270,93	- 2178,06	51	19174,83	- 2790,56
29	20266,10	- 2250,57	52	19107,23	- 2748,21
30	20331,23	- 2307,92	53	19157,02	- 2658,10
31	20303,76	- 2322,99	54	19204,40	- 2602,99
32	20516,82	- 2565,00	55	19251,98	- 2640,38
33	20494,36	- 2582,55	56	19451,41	- 2389,93
34	20549,49	- 2642,43	57	19536,58	- 2462,24
35	20539,54	- 2662,45	58	19623,83	- 2352,04
36	20574,65	- 2712,37	59	19543,68	- 2284,72
37	20417,39	- 2817,73	60	19606,02	- 2214,58
38	29475,11	- 2912,60	61	19680,81	- 2124,41
39	20365,26	- 2980,35	62	19753,09	- 2026,74
40	20400,38	- 3030,27	63	19718,05	- 2009,32
41	20345,46	- 3067,89	64	19725,34	- 1919,30
42	20373,07	- 3115,33	65	19810,37	- 1929,11
43	20203,31	- 3223,22			

Αριθ. ΔΙΒΜ/Φ24.104/370 (7)

Χορήγηση άδειας μεταλλευτικών ερευνών στο Ν. Ροδόπης.

Ο ΝΟΜΑΡΧΗΣ ΡΟΔΟΠΗΣ

Με τη ΔΙΒΜ/Φ24.104/370/17.5.99 απόφαση του Νομάρχη Ροδόπης, που εκδόθηκε σύμφωνα με τις διατάξεις του Ν.Δ/τος 210/73, εγκρίθηκε η μεταβίβαση των δικαιωμάτων, που απορρέουν από την αρ. ΔΙΒΜ Φ24.104/505/21.7.98 (ΦΕΚ 833/Β/12.8.98) απόφασή του, με την οποία χορηγήθηκε στον Πλουμή Χατζηαγγέλου του Κωνσταντίνου, κάτοικο Θεσσαλονίκης, άδεια μεταλλευτικών ερευνών (Α.Β.Μ. 463), σε χώρο έκτασης 9.891,25 στρεμμάτων, ευρισκόμενο στην περιφέρεια των Δήμων Σαπών (οικισμός Πετρωτά) και Μαρώνειας (οικισμός Ασκητές) του Νομού Ροδόπης, από τον δικαιούχο στην εταιρεία με την επωνυμία ΧΡΥΣΩΡΥΧΕΙΑ ΘΡΑΚΗΣ Α.Μ.Β.Ε. με έδρα την Αθήνα.

Κομοτηνή, 17 Μαΐου 1999

Ο Νομάρχης
ΣΤΕΡΓΙΟΣ ΣΤΑΥΡΟΠΟΥΛΟΣ

Αριθ. ΔΙΒΜ/Φ24.102/369 (8)

Χορήγηση άδειας μεταλλευτικών ερευνών στο Ν. Ροδόπης.

Ο ΝΟΜΑΡΧΗΣ ΡΟΔΟΠΗΣ

Με τη ΔΙΒΜ/Φ.24.102/369/17.5.99 απόφαση του Νομάρχη Ροδόπης, που εκδόθηκε σύμφωνα με τις διατάξεις του Ν.Δ/τος 210/73, εγκρίθηκε η μεταβίβαση των δικαιωμάτων, που απορρέουν από την υπ' αρ. ΔΙΒΜ/Φ24.102/503/21.7.98 (ΦΕΚ 833/Β/12.8.98) απόφασή του, με την οποία χορηγήθηκε στον Πλουμή Χατζηαγγέλου του Κωνσταντίνου κάτοικο Θεσσαλονίκης, άδεια μεταλλευτικών ερευνών (Α.Β.Μ. 461), σε χώρο έκτασης 9.983 στρεμμάτων, ευρισκόμενο στην περιφέρεια των Δήμων Σαπών (οικισμός Πετρωτά) και Μαρώνειας (οικισμός Ασκητές) του Νομού Ροδόπης, από τον δικαιούχο στην εταιρεία με την επωνυμία ΧΡΥΣΩΡΥΧΕΙΑ ΘΡΑΚΗΣ Α.Μ.Β.Ε., με έδρα την Αθήνα.

Κομοτηνή, 17 Μαΐου 1999

Ο Νομάρχης
ΣΤΕΡΓΙΟΣ ΣΤΑΥΡΟΠΟΥΛΟΣ

ΔΙΟΡΘΩΣΕΙΣ ΣΦΑΛΜΑΤΩΝ

(9)

Στην απόφαση 3008000/4337/27.4.1999 «Σύσταση-συγκρότηση συντονιστικής επιτροπής για τον έλεγχο τροφίμων στο Νομό Κοζάνης», που δημοσιεύθηκε στο ΦΕΚ 615/Β/10.5.1999, γίνονται οι εξής διορθώσεις σφαλμάτων:

α) Στην παράγραφο 1 η φράση «Τις διατάξεις του άρθρου 11 παρ. 7 του Ν. 2342/1995.....», διαμορφώνεται ως εξής: «Τις διατάξεις του άρθρου 11 παρ. 7 του Ν. 2343/1995...».

β) Στην παράγραφο 4 η φράση: «Το Π.Δ. 284/1998 «Οργανισμός του Υπουργείου Οικονομικών (ΦΕΚ 128/Α/1998 και 165/Α/1998), όπως ισχύει και το ΠΔ. 551/1998 «Οργανισμός Νομαρχιών - Οργάνωση Οικονομικών Υπηρεσιών» (ΦΕΚ 259/Α/1998), όπως ισχύει», διαμορφώνεται ως εξής: «Το Π.Δ. 284/1988 «Οργανισμός του Υπουργείου Οικονομικών» (ΦΕΚ 128/Α/1988 και 165/Α/1988), όπως ισχύει και το Π.Δ. 551/1988 «Οργανισμός Νομαρχιών - Οργάνωση Οικονομικών Υπηρεσιών» (ΦΕΚ 259/Α/1988), όπως ισχύει».

(Από το Υπουργείο Οικονομικών)

ΑΠΟ ΤΟ ΕΘΝΙΚΟ ΤΥΠΟΓΡΑΦΕΙΟ